

**Herzlich willkommen
zur Nachbarschaftsinfo
Ersatzneubau Stöckli
24. Juni 2026**

Begrüssung

ro
ma roeoesli & maeder architekten

Jörg Schumacher, Architekt

Horat & Partner AG
Projekt- und Bauleitung • Kostenplanung • Schätzungsexperte GVL • Architektur

Dominik Imhof, Projektmanagement

brändi
Mehr möglich machen.

Rebekka Röllin Bolzern, Leitung Bereich Wohnen

David Muff, Unternehmensleiter Wohnen Stöckli

Markus Fröhlich, Leitung Fachstelle Infrastruktur


Traktanden / Ablauf

Wann	Was	Wer
18:00	Begrüssung	Rebekka Röllin
18:05	Erläuterung Baustelleninstallation	Dominik Imhof
18:15	Erläuterung Terminprogramm	Markus Fröhlich
18:25	Erläuterung Spundwände, Pfähle, Wasserhaltung, Aushub	Dominik Imhof, Markus Fröhlich
18:40	Fragerunde	
18:55	Nächste Schritte	Rebekka Röllin







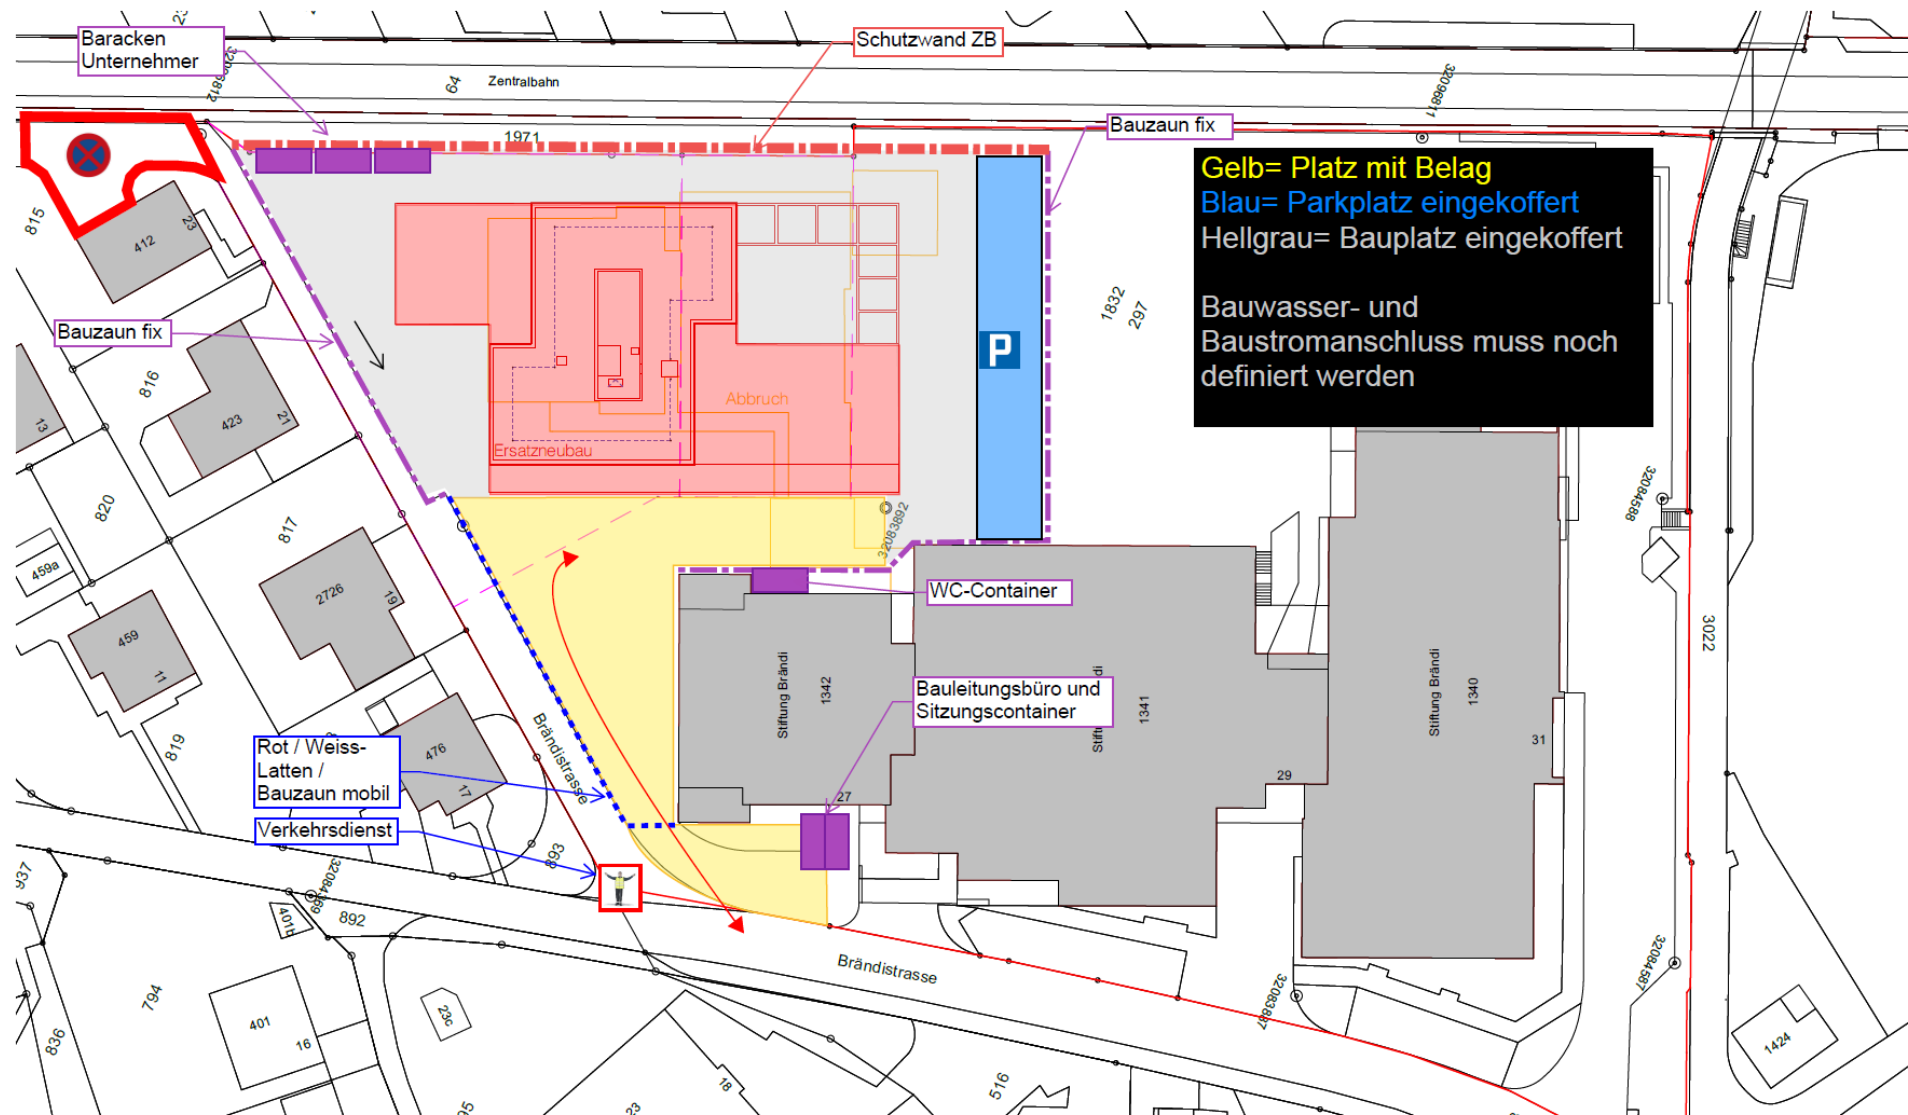

147

Projekt: Ersatzneubau Brändistrasse 25, 6048 Horw
 Bauherr: Stiftung Brändi, Horwerstrasse 123, 6011 Kriens

Plan-Nr.: 147.400
 Bezugskote: 0.00 =

Planungsphase: VORPROJEKT

Index: -
 Datum: 10.01.2025
 Massstab: 1:500

Plan: Situation

Architekt: roeoesli & maeder gmbh dipl. architekten eth bas
 Rhynauerstr. 15 6005 Luzern T 041 226 05 65 mail@roeoesli-maeder.ch

Gez: js
 Plangrösse: A3

Baustelleninstallation
 gez. DoIm 2026_05_11


Horat & Partner
 Projekt- und Bauleitung - Baubegleitung - Sachverständigenbüro (Sv) - Architekten

11.05.2026
 Dominik Imhof





Terminplan / Meilensteine

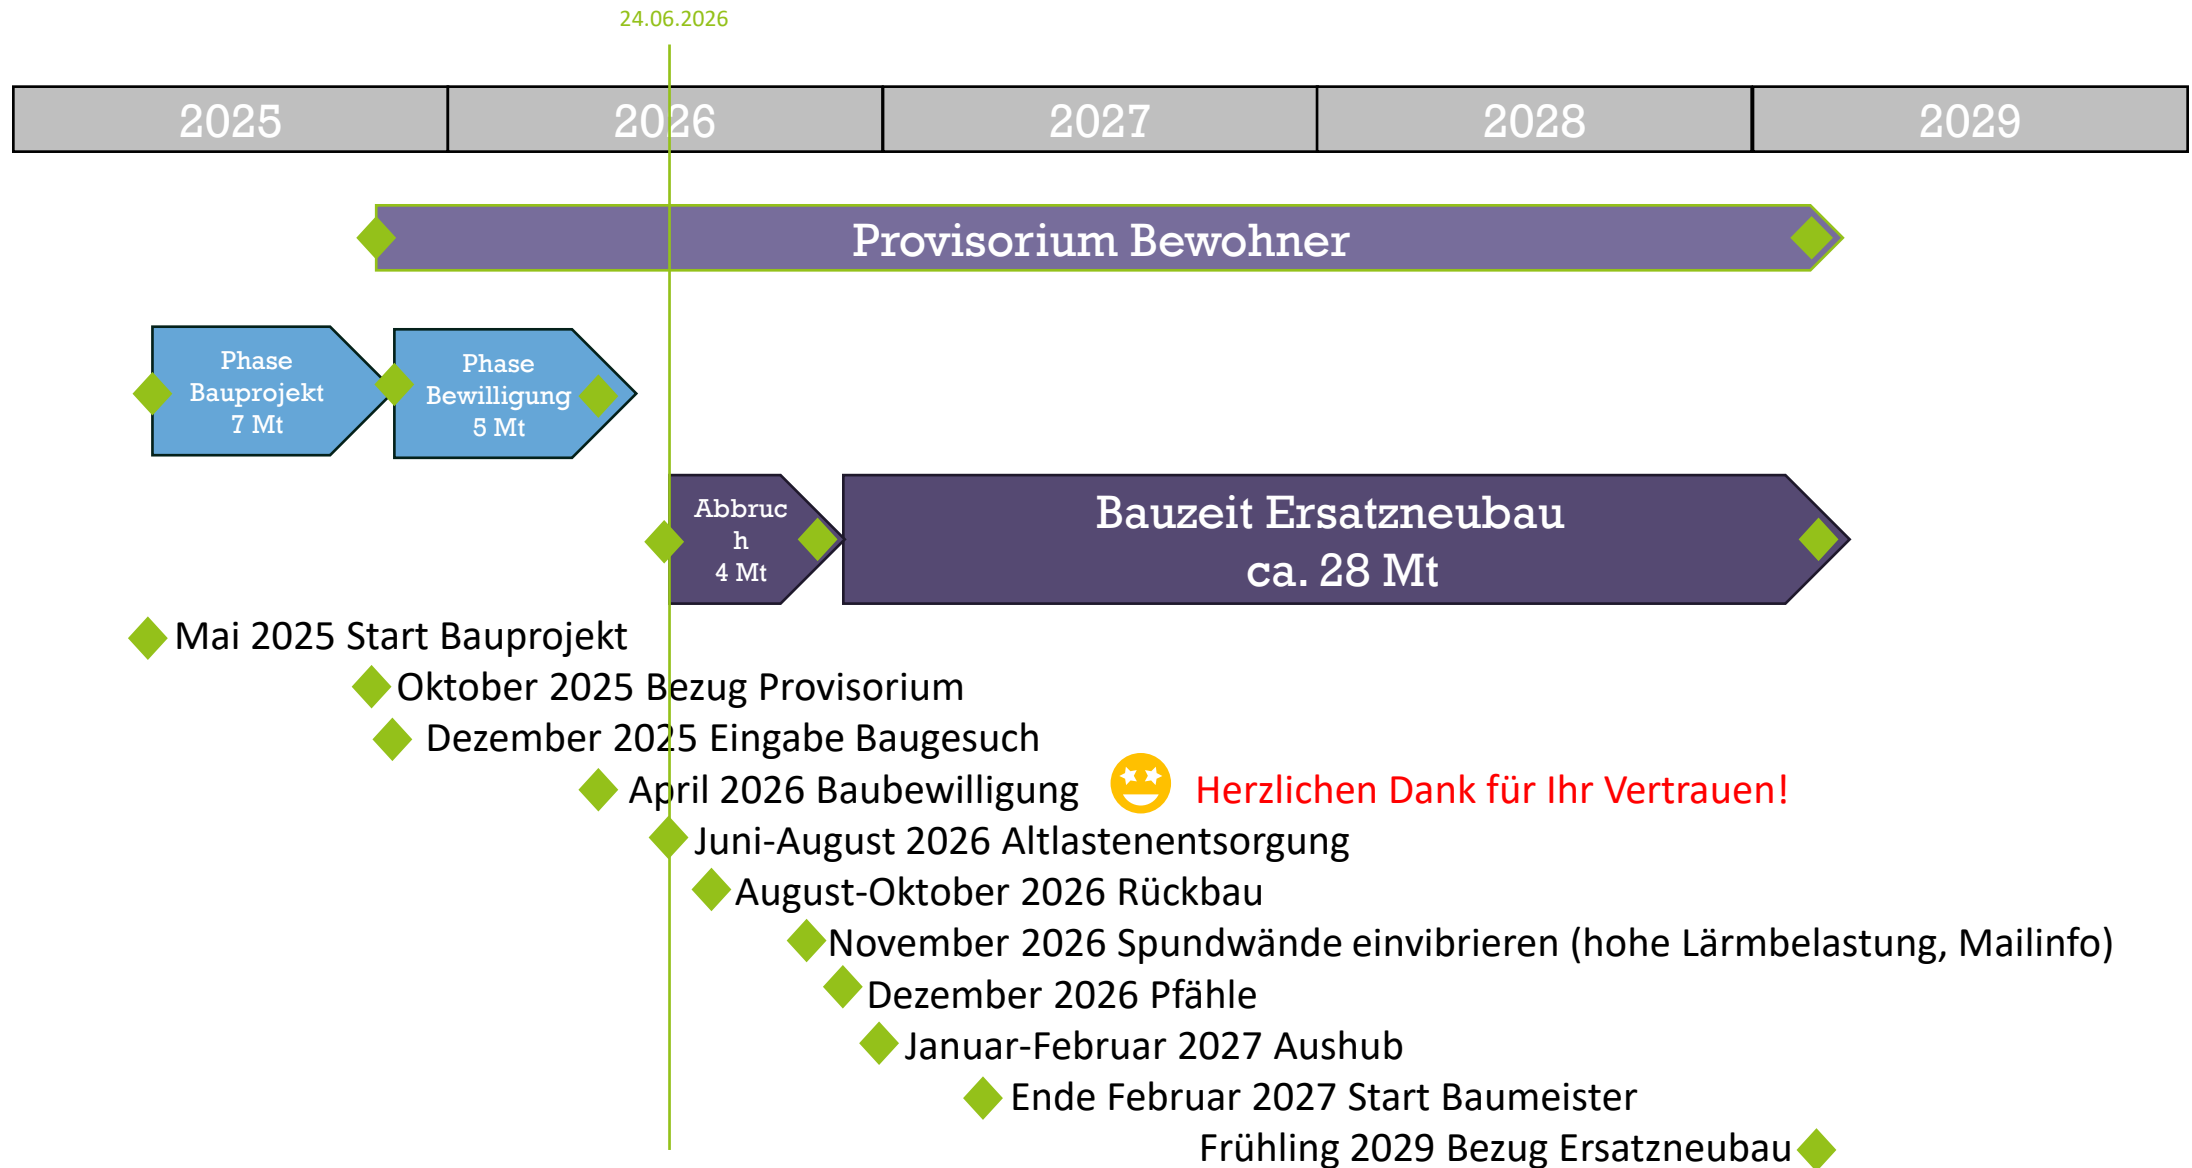

SPUNDWÄNDE


- in Boden hineinvibriert
- Gesamtlänge: ca. 130m



SPUNDWÄNDE



Zentralbahn

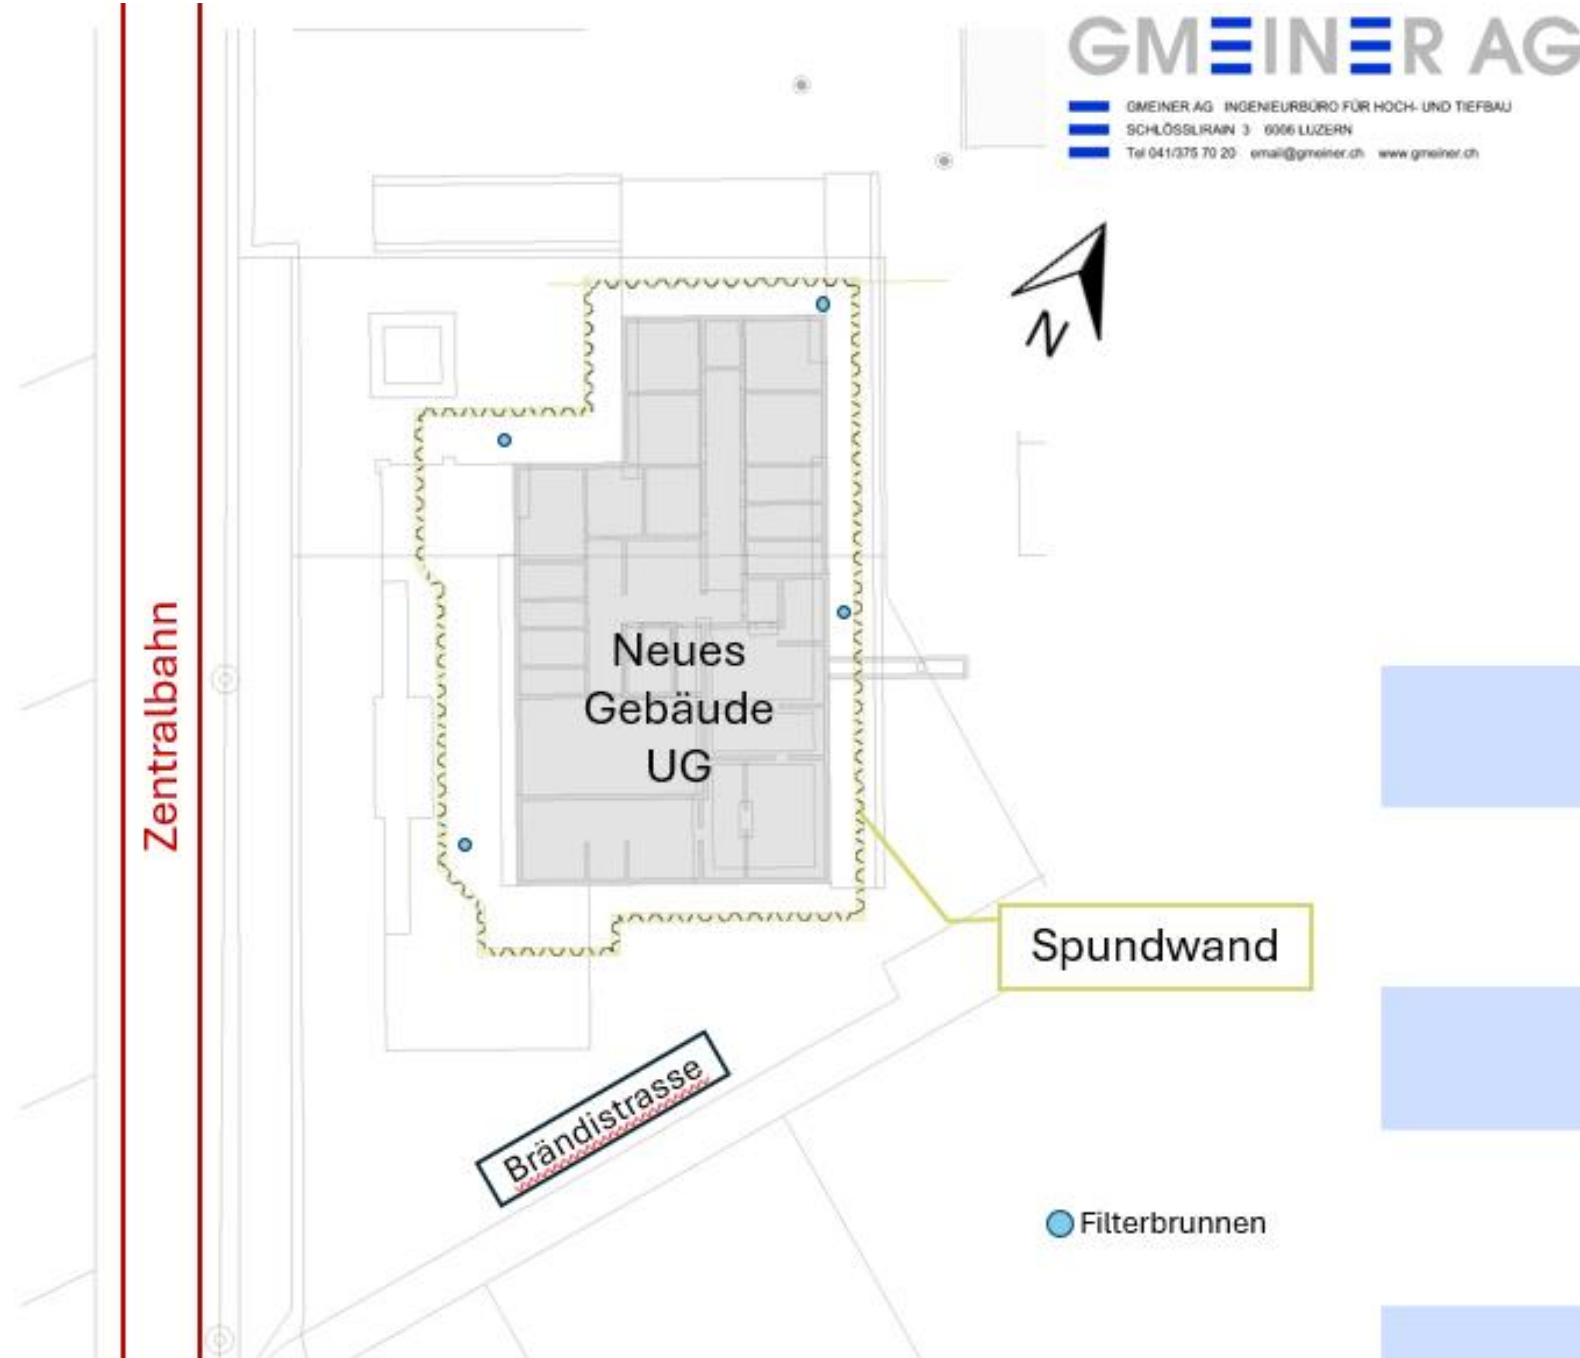


PFÄHLUNG

- ca. 80 neue Bohrpfähle (ø64cm)
 - ca. 25 neue Mikropfähle (ø18-20cm)
 - u.a. für Schutzzaun zu Gleisen der Zentralbahn
- Mitnutzung der bestehenden Pfähle!




Zentralbahn

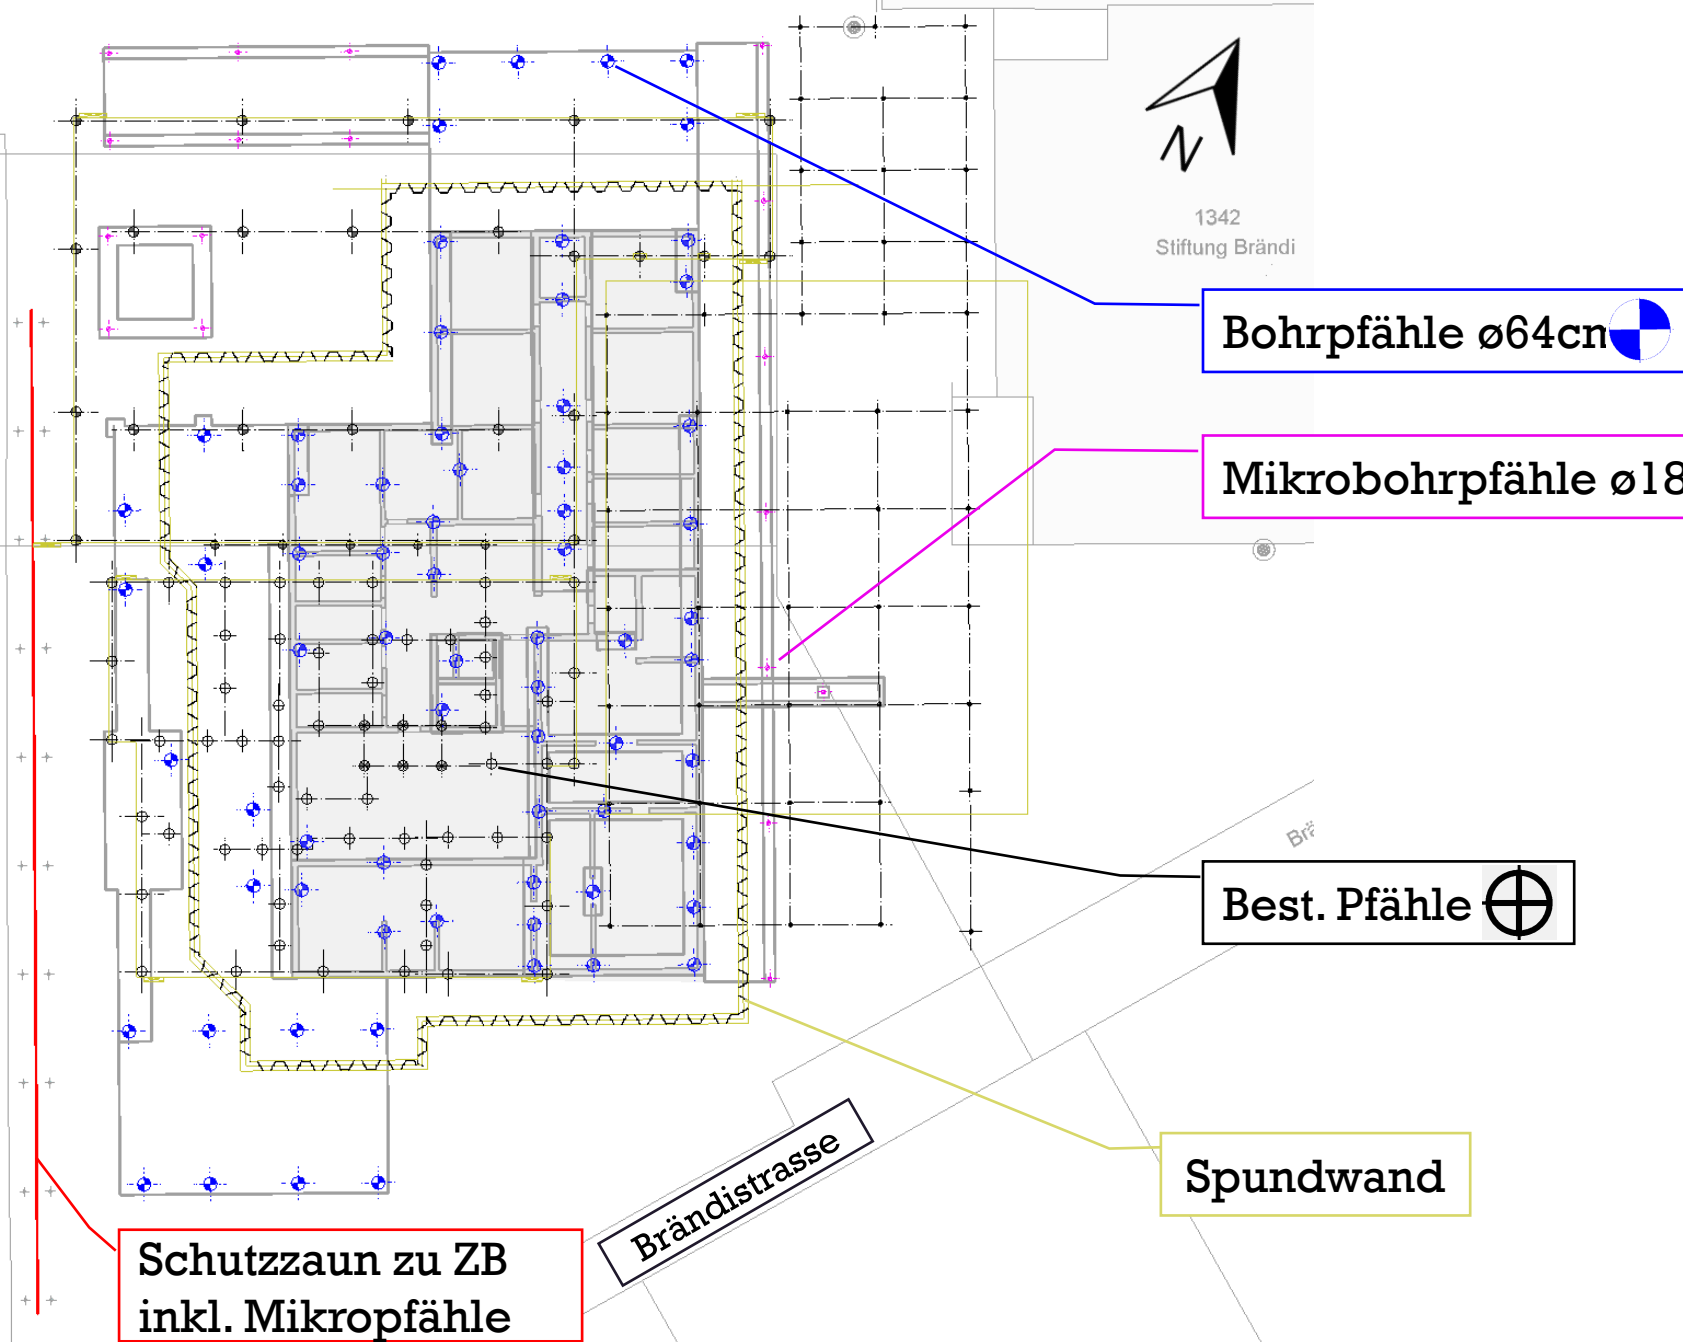

WASSERHALTUNG

- ≡ 4 Filterbrunnen
- ≡ Absenkung Grundwasserspiegel
 - ≡ Trockenhaltung der Baugrube
 - ≡ nur während der Bauphase

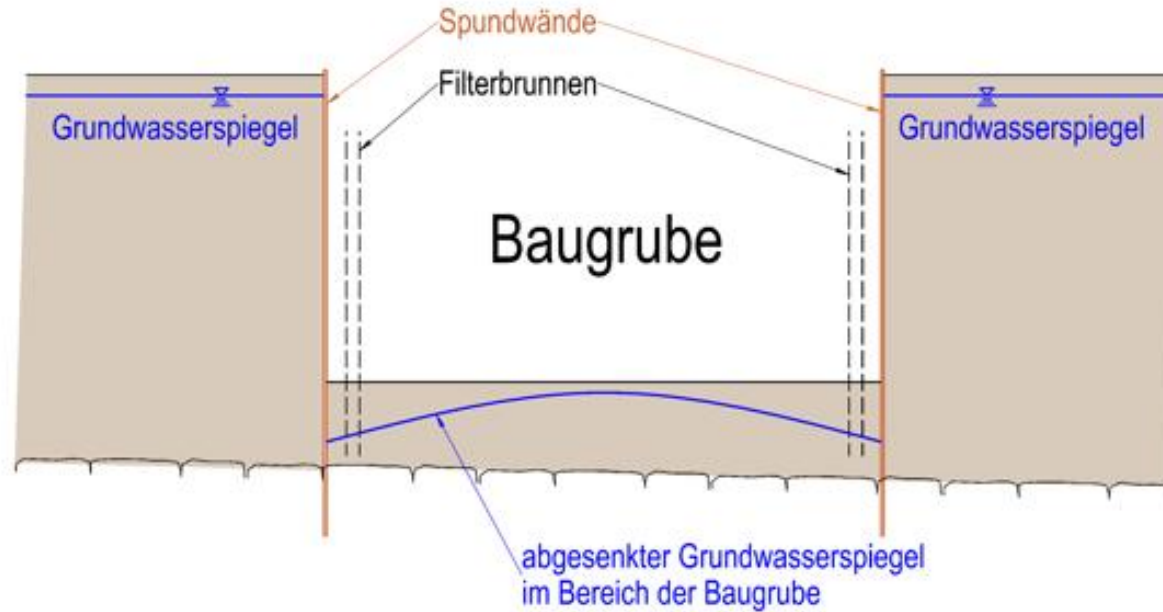

Fragerunde

Begrüssung

ro
mä roeoesli & maeder architekten

Horat & Partner AG
Projekt- und Bauleitung • Kostenplanung • Schatzungsexperte GVL • Architektur

brändi
Mehr möglich machen.

Jörg Schumacher, Architekt

Dominik Imhof, Projektmanagement

Rebekka Röllin Bolzern, Leitung Bereich Wohnen

David Muff, Unternehmensleiter Wohnen Stöckli

Markus Fröhlich, Leitung Fachstelle Infrastruktur



Nächste Schritte

Nächste Schritte

Ich bin gerne für Sie da

Markus Fröhlich

Leiter Fachstelle Infrastruktur

markus.froehlich@braendi.ch

041 349 02 51



- Informationen auf Web: [Neubau Wohnen](#)
[Stöckli Horw](#)
- Herzlichen Dank!

Vielen Dank!